


Ситуационный план М 1:2000

ООО «ППР ЭКСПЕРТ»

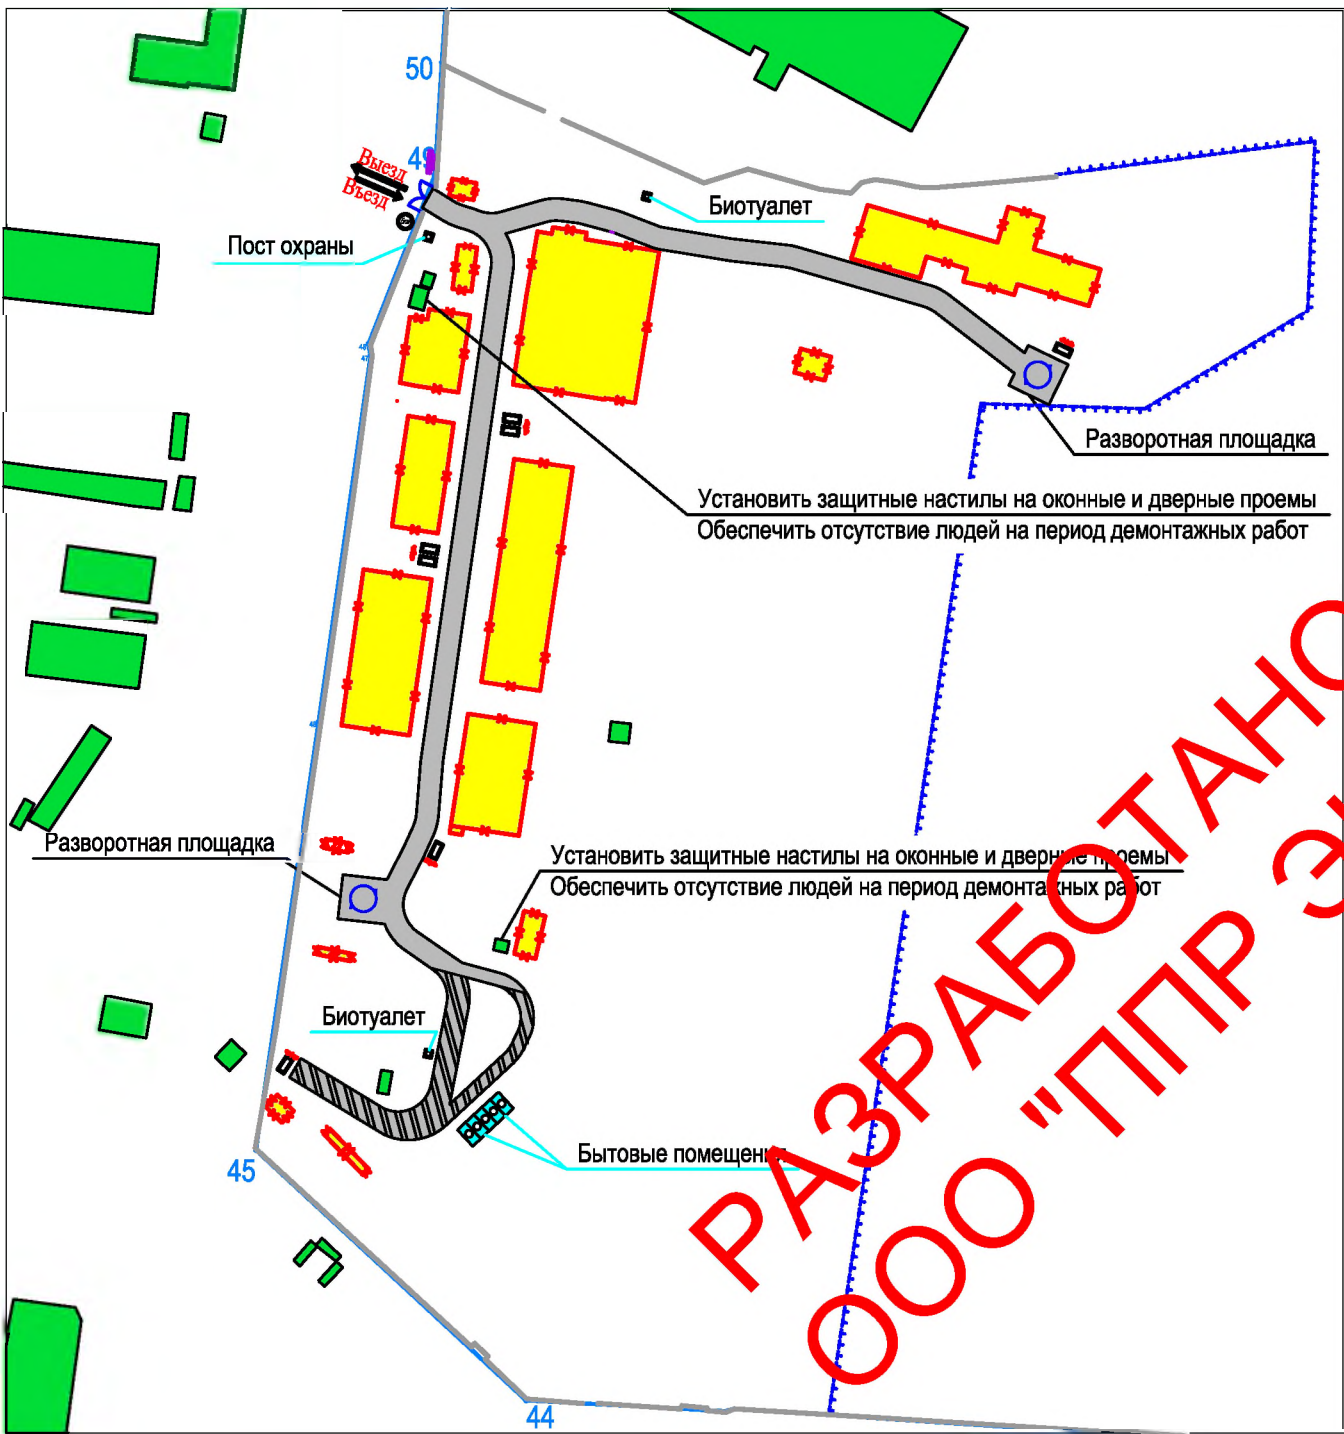

тел.: +7 (499) 181-84-59
сайт: pprexpert.ru
email: pprexpert1@gmail.com




Условные обозначения

	Граница отвода земельного участка
	Существующие здания
	Контур демонтируемого здания
	Временные дороги (по существующим)
	Временные дороги (по существующим)
	Существующее ограждение
	Ограждение стройплощадки
	Пункт мойки колёс
	Информационный щит
	Пожарный щит
	Знак ограничения скорости
	Временные здания
	Контейнер для сбора мусора

РАЗРАБОТАНО В
ООО "ППР ЭКСПЕРТ"

Согласовано					
Имя, № подл.	Подп.	и	Дата	Взам.	инв. №

						18/05 ППР-16			
						Объект: "ЖК "Лучи" по адресу: г. Москва, район Солнцево, ул. Производственная, вл. 6, стр. 2, стр. 3, стр. 4, стр. 5, стр. 7, стр. 8, стр. 9, стр. 11, стр. 12, стр. 21"			
Изм.	Кол. уч.	Лист	№ док.	Подп.	Дата				
Ген. директор	Логвинов С.Ю.					Проект организации работ по демонтажу зданий	Стадия	Лист	Листов
ГИП	Уткин Д.А.						П	1	3
Разработал	Валова Е.С.					Ситуационный план М 1:2000	ООО "ППР ЭКСПЕРТ"		

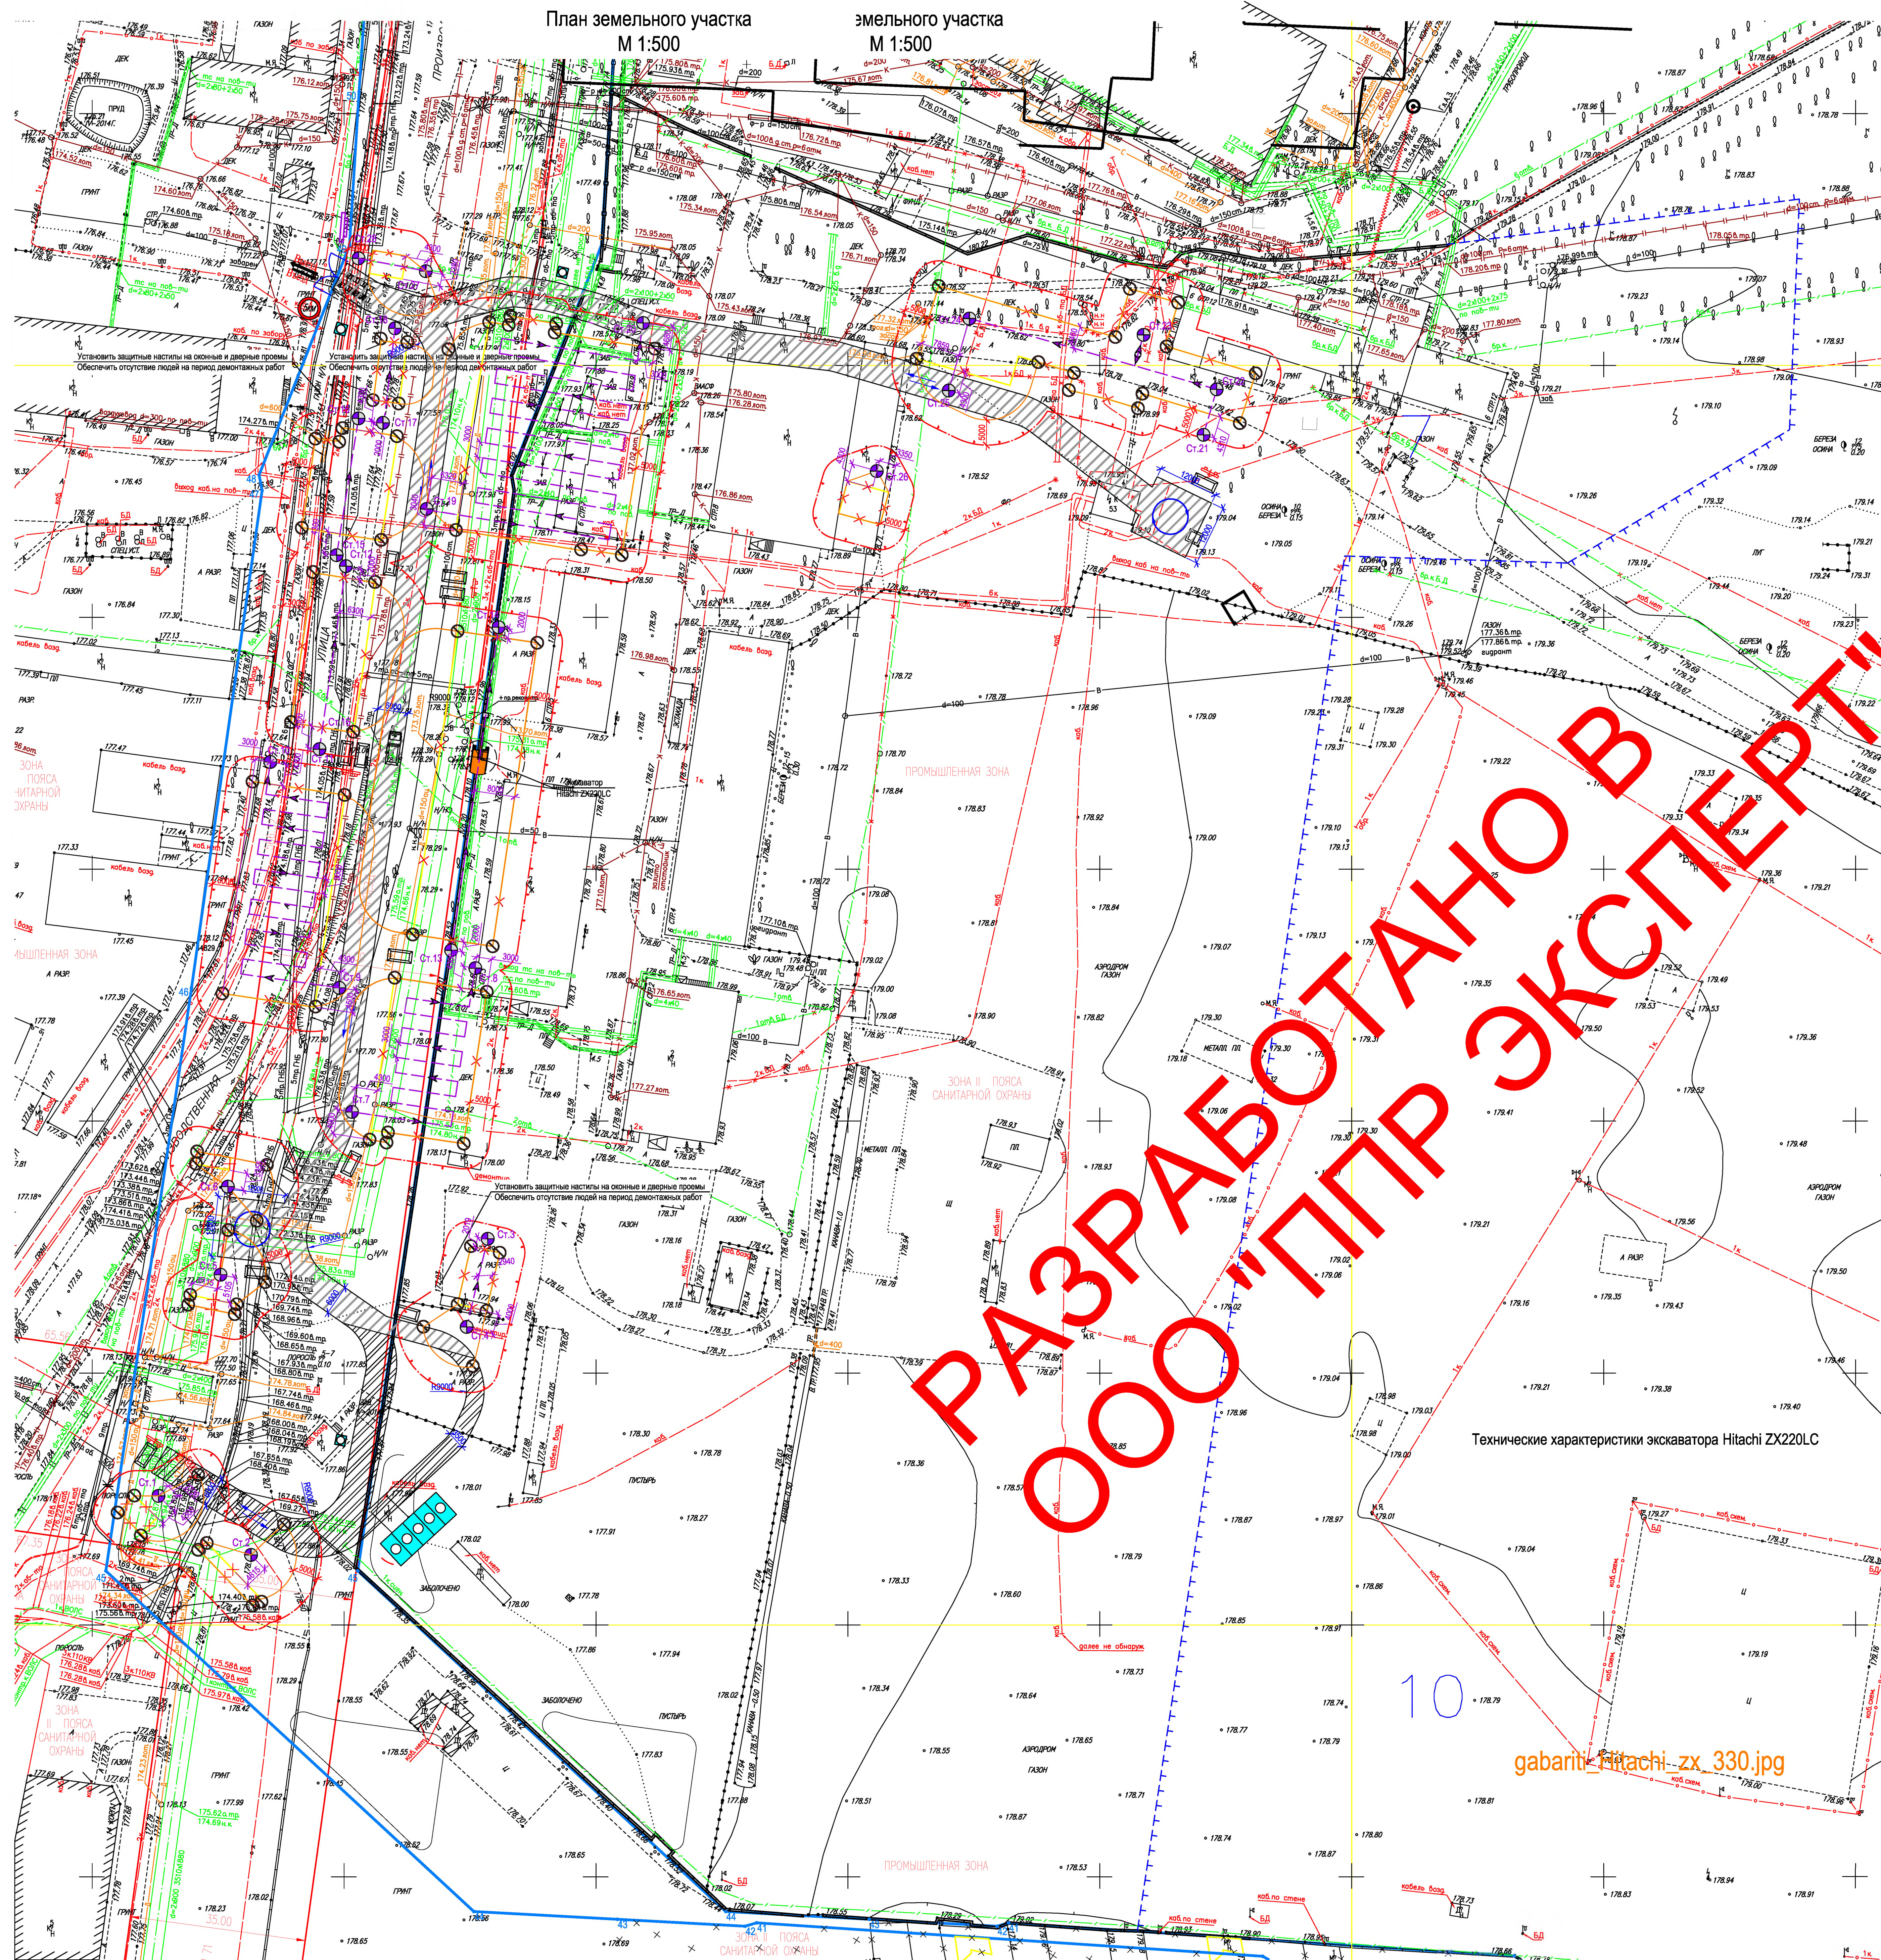

Условные обозначения линий градостроительного регулирования

- | | |
|--|--|
| — границы территории исторической области | — границы земельных территорий |
| — границы военных границ | — границы береговых полос |
| — границы линий регулирования застройки, инженерных зон и экологически неблагоприятных | — границы территорий природо-охранных комплексов |
| — границы изобразительной зоны | — границы полос отвода автомобильных дорог |
| — границы территории промышленных зон | — границы охраняемых зон памятников истории и культуры |
| — границы территории памятников истории и культуры | — границы особо охраняемых природных территорий |
| — границы прибрежных полос | — границы санитарной охраны |
| — границы режимов природоохранной деятельности на территории природно-заповедного | — границы коммунальных зон |
| — границы историко-культурных заповедных территорий | — границы охранных зон ансамбля Московского Кремля |
| — границы памятников природы | — границы зон охраняемого ландшафта |
| — границы зон охраны санитарной охраны | — границы санитарно-защитных зон |

Условные обозначения подземных инженерных коммуникаций

- [illegible]


Условные обозначения

- | | |
|--|-----------------------------------|
| | Граница отвода земельного участка |
| | А |
| | Существующие дороги |
| | Б |
| | В |
| | Г |
| | Д |
| | Е |
| | Ж |
| | З |
| | И |
| | К |
| | Л |
| | М |
| | Н |
| | О |
| | П |
| | Р |
| | С |
| | Т |
| | У |
| | Ф |
| | Х |
| | Ц |
| | Ч |
| | Ш |
| | Щ |
| | Ъ |
| | Ы |
| | Ь |
| | Э |
| | Ю |
| | Я |
| | а |
| | б |
| | в |
| | г |
| | д |
| | е |
| | ё |
| | з |
| | и |
| | й |
| | к |
| | л |
| | м |
| | н |
| | о |
| | п |
| | р |
| | с |
| | т |
| | у |
| | ф |
| | х |
| | ц |
| | ч |
| | ш |
| | щ |
| | ъ |
| | ы |
| | ь |
| | э |
| | ю |
| | я |
| | а |
| | б |
| | в |
| | г |
| | д |
| | е |
| | ё |
| | з |
| | и |
| | й |
| | к |
| | л |
| | м |
| | н |
| | о |
| | п |
| | р |
| | с |
| | т |
| | у |
| | ф |
| | х |
| | ц |
| | ч |
| | ш |
| | щ |
| | ъ |
| | ы |
| | ь |
| | э |
| | ю |
| | я |
| | а |
| | б |
| | в |
| | г |
| | д |
| | е |
| | ё |
| | з |
| | и |
| | й |
| | к |
| | л |
| | м |
| | н |
| | о |
| | п |
| | р |
| | с |
| | т |
| | у |
| | ф |
| | х |
| | ц |
| | ч |
| | ш |
| | щ |
| | ъ |


Ведомость дополнительных объемов работ

№№п/п	Наименование	Ед. изм.	Кол-во
1.	Установка временного ограждения площадки	м.п.	487
2.	Установка временных дорог	м2	674
3.	Установка въездных/выездных ворот	шт	1
4.	Установка информационных щитов	шт	1
5.	Установка пожарных щитов	шт	4
6.	Установка пункта мойки колес	шт	1


Конструкция временного забора по границе стройплощадки
ТИП ЗБ Н(1)

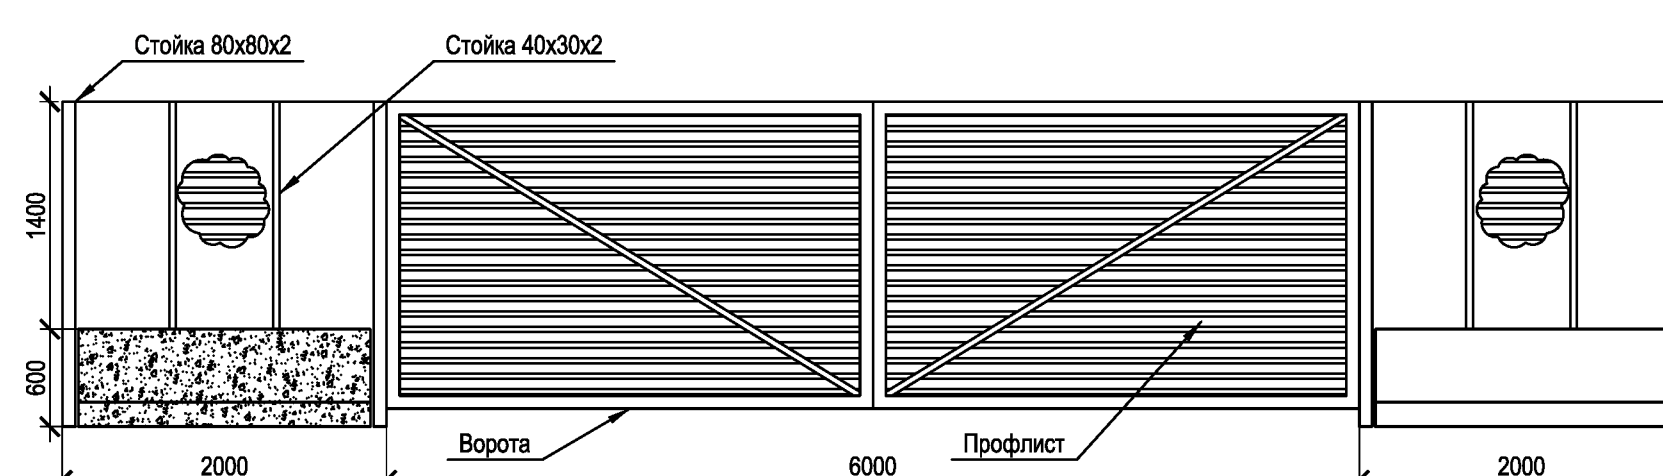

Конструкция временной дороги из ж.б. плит

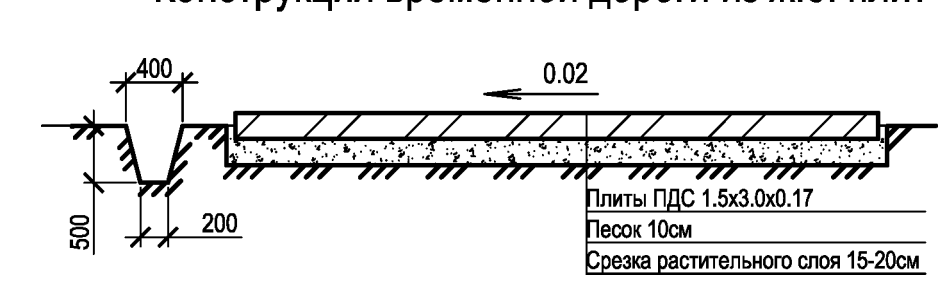

Вариант защитного ограждения
существующих деревьев

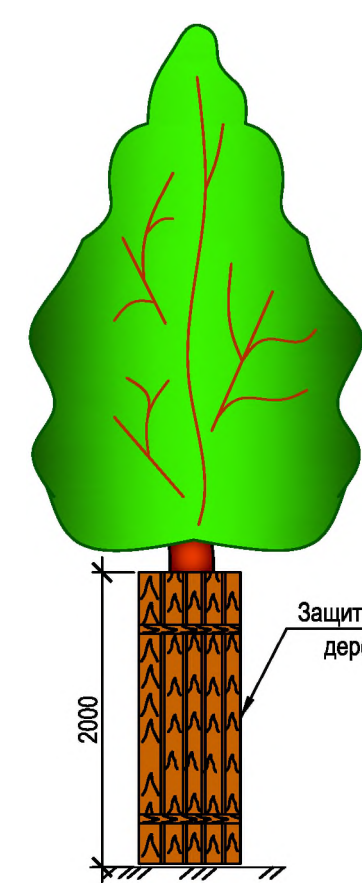

ЗАКАЗ №3/2297-14-08.04.2014г.
в 11-ти частях часть 3-я

ЗАКАЗ №3/2297-14-08.04.2014г.
в 11-ти частях часть 4-я

ЗАКАЗ №3/2297-14-08.04.2014
в 11-ти частях часть 6-я

ЗАКАЗ №3/2297-14-08.04.2014г.
в 11-ти частях часть 7-я

в 11-ти частях часть 9-я


ЗАКАЗ №3/2297-14-08.04.2014г
в 11-ти частях часть 10-я

Срок действия инженерно-топографического плана составляет 3 календарных года с момента выпуска. (п.2.1.25 приложения к постановлению Правительства города Москвы от 07.12.2004 года № 857ПП)

По вопросам несоответствия планового положения подземных коммуникаций
обращаться по тел. (495) 614-54-39

Голубым цветом показаны проектируемые подземные инженерные коммуникации,
находящиеся в стадии рассмотрения ОПС

СХЕМА РАСПОЛОЖЕНИЯ ЧАСТЕЙ

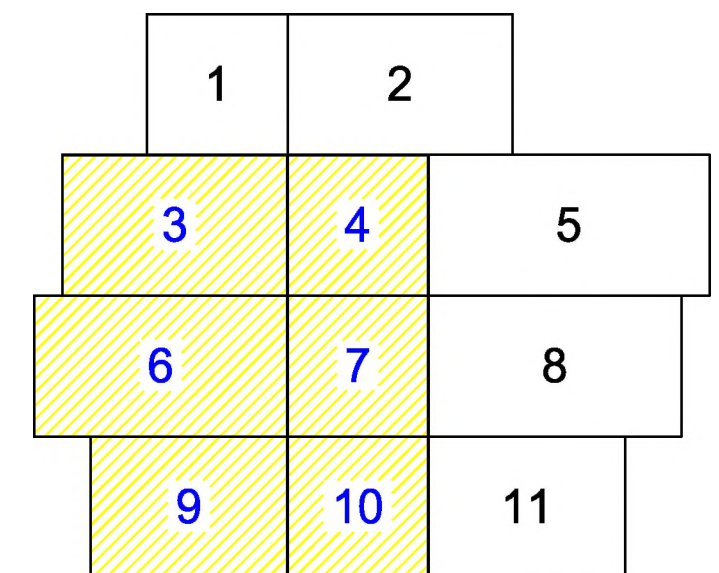[illegible]

Календарный график

[illegible]

График потребности в основных строительных машинах

[illegible]

						18/05 ППР-16			
						Объект: "ЖК "Лучи" по адресу: г. Москва, район Солнцево, ул. Производственная, вл. 6, стр. 2, стр. 3, стр. 4, стр. 5, стр. 7, стр. 8, стр. 9, стр. 11, стр. 12, стр. 21"			
Изм.	Лист	№ док.	Подп.	Дата					
						Проект организации работ по демонтажу зданий	Стадия	Лист	Листов
Ген. директор	Логвинов С.Ю.						П	3	3
ГИП	Уткин Д.А.								
Разработал	Валова Е.С.					Календарный график. График потребности в рабочей кадрах. График потребности в основных строительных машинах.	ООО "ППР ЭКСПЕРТ"		